ГЕНЕРАЛЬНЫЙ ПЛАН НИКОЛАЕВСКОГО СЕЛЬСКОГО ПОСЕЛЕНИЯ ВЕЙДЕЛЕВСКОГО РАЙОНА БЕЛГОРОДСКОЙ ОБЛАСТИ

КАРТА СУЩЕСТВУЮЩИХ, СТРОЯЩИХСЯ ОБЪЕКТОВ, ИНЫХ ОБЪЕКТОВ, ИНЫХ ТЕРРИТОРИЙ И (ИЛИ) ЗОН, КОТОРЫЕ ОКАЗАЛИ ВЛИЯНИЕ НА УСТАНОВЛЕНИЕ ФУНКЦИОНАЛЬНЫХ ЗОН И ПЛАНИРУЕМОЕ РАЗМЕЩЕНИЕ ОБЪЕКТОВ МЕСТНОГО ЗНАЧЕНИЯ НИКОЛАЕВСКОГО СЕЛЬСКОГО ПОСЕЛЕНИЯ

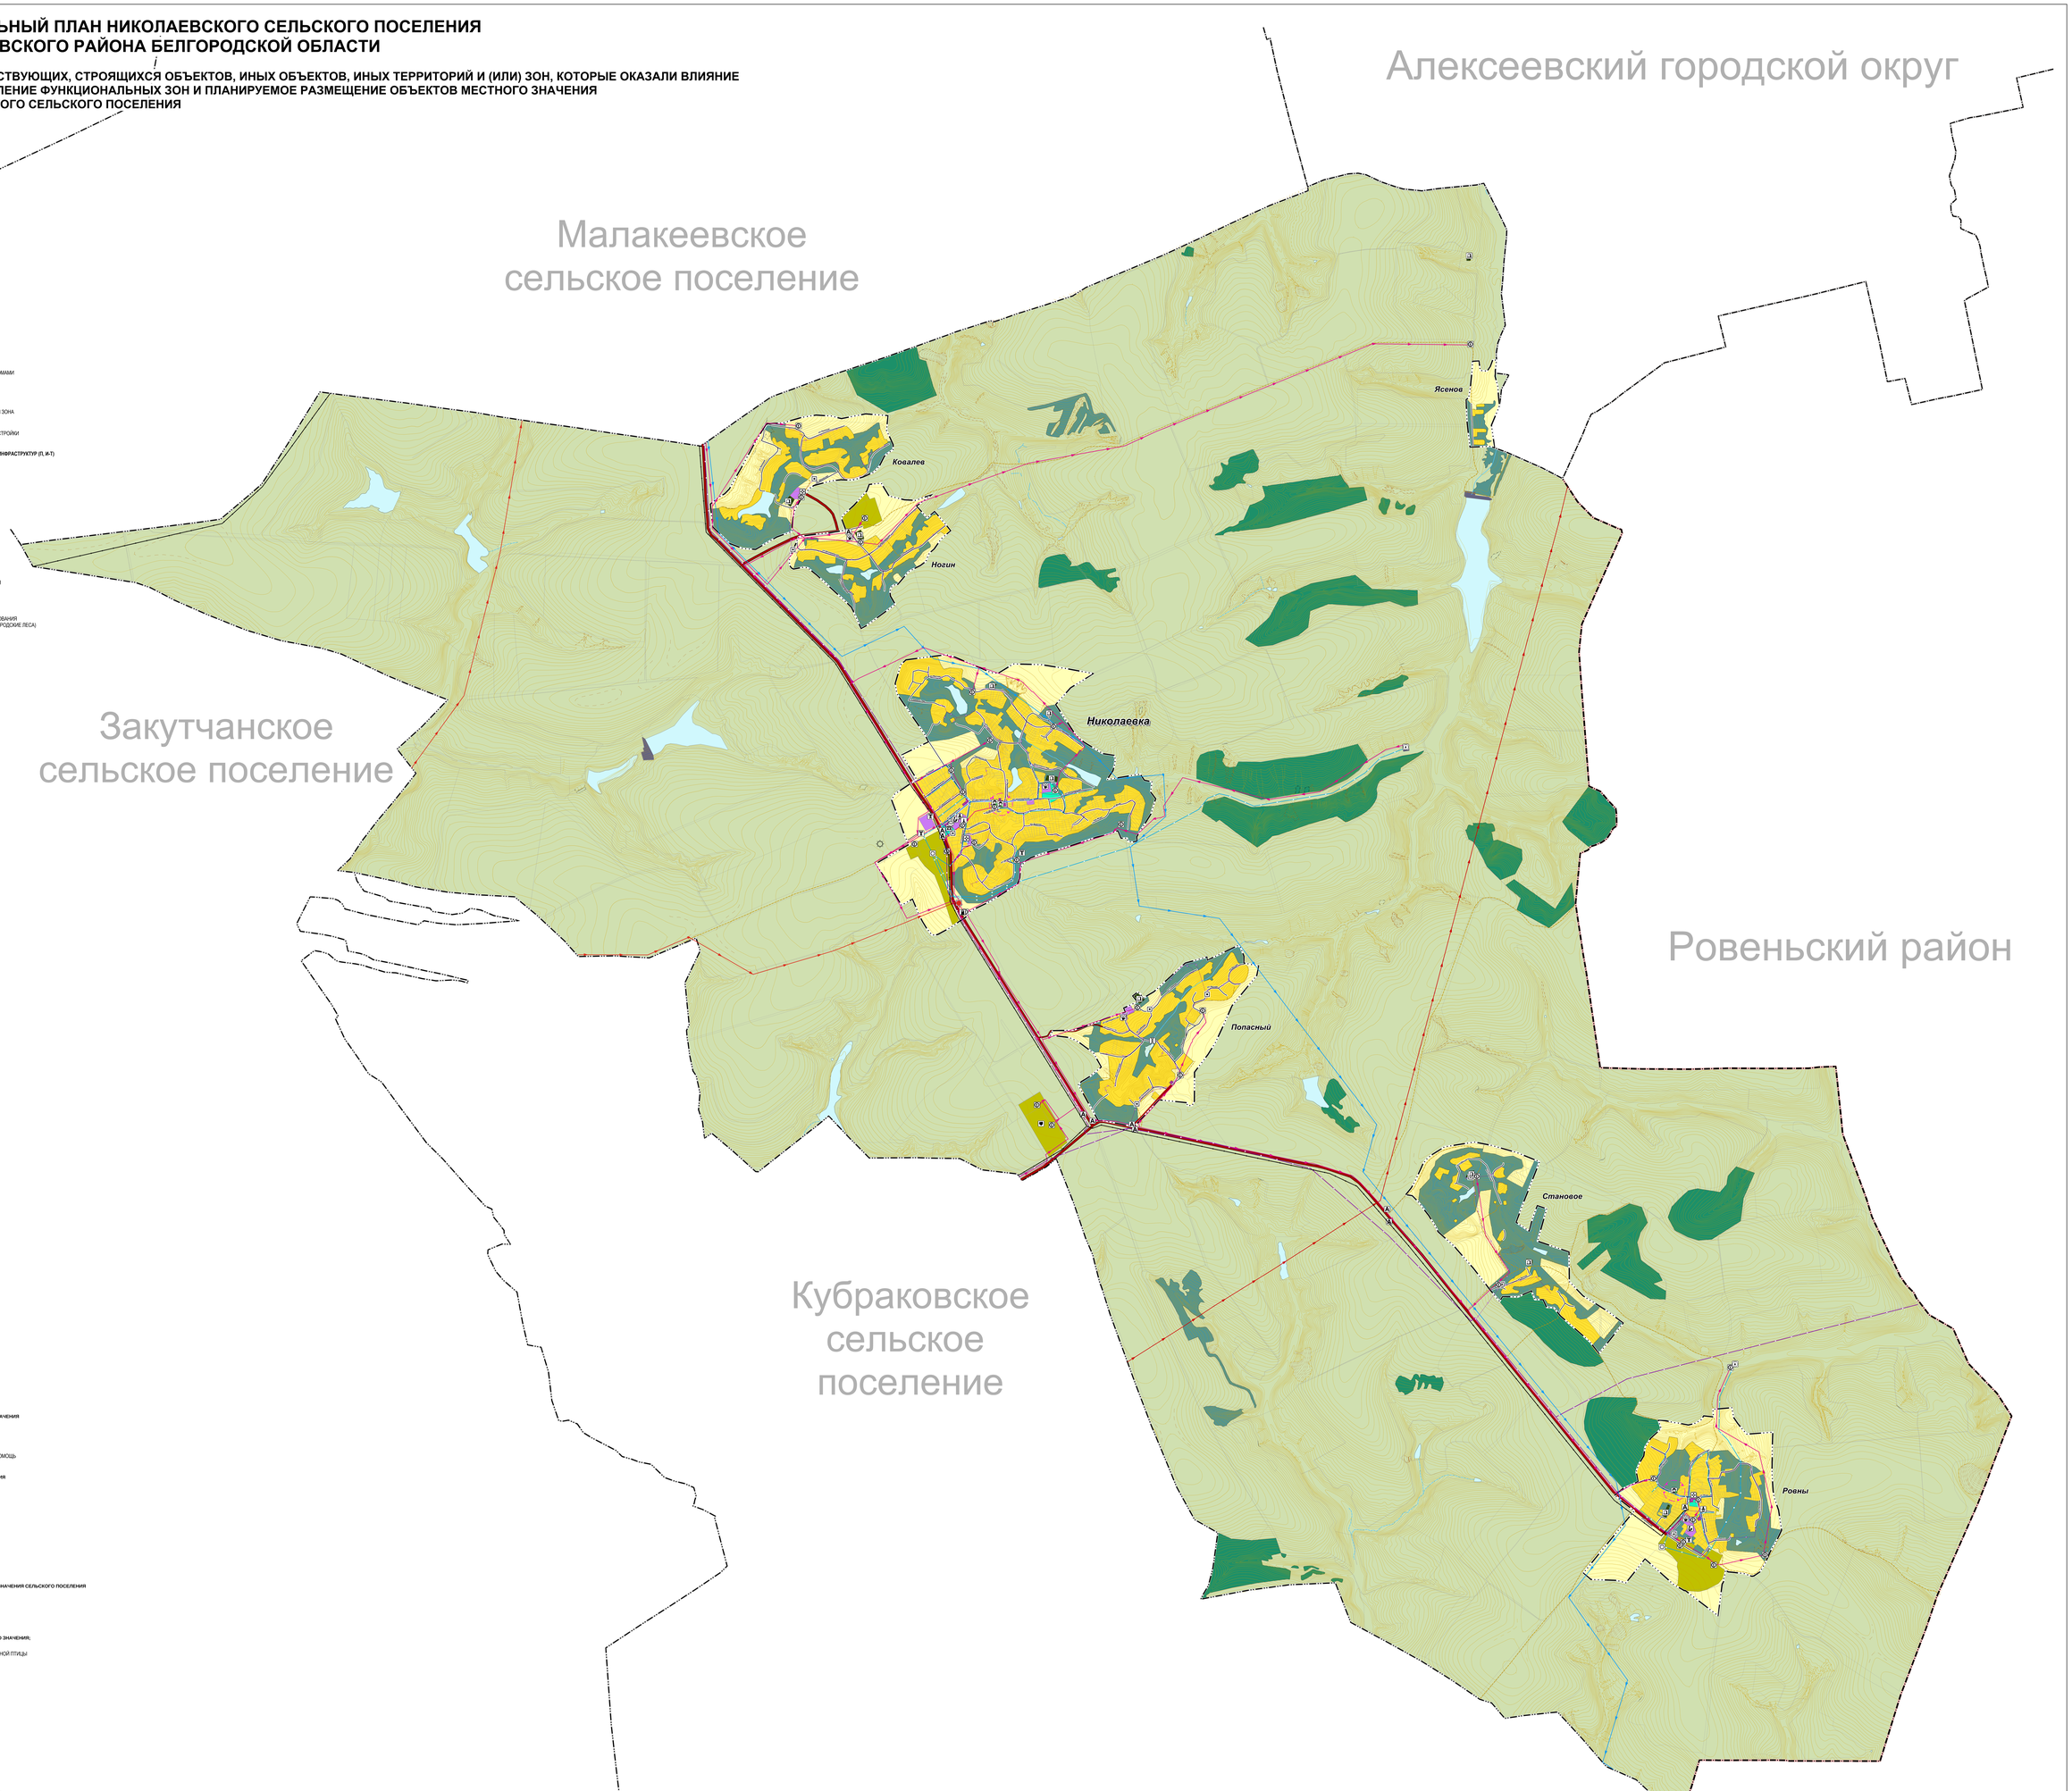

УСЛОВНЫЕ ОБОЗНАЧЕНИЯ

ТЕРРИТОРИАЛЬНЫЕ ГРАНИЦЫ

Существующие

- ГРАНИЦА МУНИЦИПАЛЬНОГО РАЙОНА
- ГРАНИЦА ГОРОДСКОГО ОКРУГА
- ГРАНИЦА СЕЛЬСКОГО ПОСЕЛЕНИЯ
- ГРАНИЦА НАСЕЛЕННОГО ПУНКТА

ПЕРЕЧЕНЬ ФУНКЦИОНАЛЬНЫХ ЗОН

Существующие

ЖИЛАЯ ЗОНА (Ж)

- ЗОНА ЗАСТРОЙКИ ИНДИВИДУАЛЬНЫМИ ЖИЛЫМИ ДОМАМИ

ОБЩЕСТВЕННО-ДЕЛОВЫЕ ЗОНЫ (О)

- МНОГОФУНКЦИОНАЛЬНАЯ ОБЩЕСТВЕННО-ДЕЛОВАЯ ЗОНА
- ЗОНА СПЕЦИАЛИЗИРОВАННОЙ ОБЩЕСТВЕННОЙ ЗАСТРОЙКИ

ПРОИЗВОДСТВЕННЫЕ ЗОНЫ, ЗОНЫ ИНЖЕНЕРНОЙ И ТРАНСПОРТНОЙ ИНФРАСТРУКТУР (П, И-Т)

- ЗОНА ИНЖЕНЕРНОЙ ИНФРАСТРУКТУРЫ
- ЗОНА ТРАНСПОРТНОЙ ИНФРАСТРУКТУРЫ

ЗОНЫ СЕЛЬСКОХОЗЯЙСТВЕННОГО ИСПОЛЬЗОВАНИЯ (СХ)

- ЗОНА СЕЛЬСКОХОЗЯЙСТВЕННЫХ УГОДИЙ
- ПРОИЗВОДСТВЕННАЯ ЗОНА СЕЛЬСКОХОЗЯЙСТВЕННЫХ ПРЕДПРИЯТИЙ
- ЗОНА СЕЛЬСКОХОЗЯЙСТВЕННОГО ИСПОЛЬЗОВАНИЯ

ЗОНЫ РЕКРЕАЦИОННОГО НАЗНАЧЕНИЯ (Р)

- ЗОНА ОЗЕЛЕНЕННЫХ ТЕРРИТОРИЙ ОБЩЕГО ПОЛЬЗОВАНИЯ (ЛЕСОПАРКИ, ПАРКИ, САДЫ, СКВЕРЫ, БУЛЬВАРЫ, ГОРОДСКИЕ ЛЕСА)
- ЗОНА РЕКРЕАЦИОННОГО НАЗНАЧЕНИЯ
- ЗОНА ЛЕСОВ

ЗОНЫ СПЕЦИАЛЬНОГО НАЗНАЧЕНИЯ (СП)

- ЗОНА КЛАДБИЩ
- ЗОНА АКВАТОРИЙ

УСЛОВНЫЕ ОБОЗНАЧЕНИЯ:

ОБЪЕКТЫ РЕГИОНАЛЬНОГО ЗНАЧЕНИЯ

ОБЪЕКТЫ ТРАНСПОРТНОЙ ИНФРАСТРУКТУРЫ

существующие

- АВТОМОБИЛЬНАЯ ДОРОГА РЕГИОНАЛЬНОГО ЗНАЧЕНИЯ

СУЩЕСТВУЮЩИЕ И СТРОЯЩИЕСЯ ОБЪЕКТЫ КАПИТАЛЬНОГО СТРОИТЕЛЬСТВА МЕСТНОГО ЗНАЧЕНИЯ СЕЛЬСКОГО ПОСЕЛЕНИЯ

ОБЪЕКТЫ ТРАНСПОРТНОЙ ИНФРАСТРУКТУРЫ

АВТОМОБИЛЬНЫЕ ДОРОГИ

- АВТОМОБИЛЬНЫЕ ДОРОГИ МЕСТНОГО ЗНАЧЕНИЯ

УЛИЧНО-ДОРОЖНАЯ СЕТЬ СЕЛЬСКОГО НАСЕЛЕННОГО ПУНКТА

- ПОСЕЛКОВАЯ ДОРОГА
- ГЛАВНАЯ УЛИЦА
- УЛИЦА В ЖИЛОЙ ЗАСТРОЙКЕ
- МОСТОВОЕ СООРУЖЕНИЕ
- ОСТАНОВОЧНЫЙ ПУНКТ

ОБЪЕКТЫ ИНЖЕНЕРНОЙ ИНФРАСТРУКТУРЫ

ОБЪЕКТЫ ЭЛЕКТРОЭНЕРГЕТИКИ

- ЭЛЕКТРИЧЕСКАЯ ПОДСТАНЦИЯ 35 КВ
- ТРАНСФОРМАТОРНАЯ ПОДСТАНЦИЯ

ЛИНИИ ЭЛЕКТРОПЕРЕДАЧ (ЛЭП)

- ЛИНИИ ЭЛЕКТРОПЕРЕДАЧИ 500 КВ
- ЛИНИИ ЭЛЕКТРОПЕРЕДАЧИ 35 КВ
- ЛИНИИ ЭЛЕКТРОПЕРЕДАЧИ 110 КВ
- ЛИНИИ ЭЛЕКТРОПЕРЕДАЧИ 10 КВ

ОБЪЕКТЫ ТЕПЛОСНАБЖЕНИЯ

- КОТЕЛЬНАЯ

ОБЪЕКТЫ ГАЗОСНАБЖЕНИЯ

- ПУНКТ РЕДУЦИРОВАНИЯ ГАЗА - ГРП, ШРП

РАСПРЕДЕЛИТЕЛЬНЫЕ ТРУБОПРОВОДЫ ДЛЯ ТРАНСПОРТИРОВКИ ГАЗА

- ГАЗОПРОВОД РАСПРЕДЕЛИТЕЛЬНЫЙ ВЫСОКОГО ДАВЛЕНИЯ
- ГАЗОПРОВОД РАСПРЕДЕЛИТЕЛЬНЫЙ СРЕДНЕГО И НИЗКОГО ДАВЛЕНИЯ

ОБЪЕКТЫ ВОДОСНАБЖЕНИЯ

- ВОДОЗАБОРНЫЕ СООРУЖЕНИЯ (АРТЕЗИАНСКИЕ СКВАЖИНЫ)
- РЕЗЕРВУАРЫ ДЛЯ ВОДЫ, ВОДОНАПОРНЫЕ БАШНИ
- ВОДОПРОВОД

ОБЪЕКТЫ СВЯЗИ

- ТЕЛЕВИЗИОННЫЙ РЕТРАНСЛЯТОР
- ЛИНИИ СВЯЗИ

СУЩЕСТВУЮЩИЕ И СТРОЯЩИЕСЯ ОБЪЕКТЫ КАПИТАЛЬНОГО СТРОИТЕЛЬСТВА СЕЛЬСКОГО ПОСЕЛЕНИЯ

ОБЪЕКТЫ КАПИТАЛЬНОГО СТРОИТЕЛЬСТВА РЕГИОНАЛЬНОГО ЗНАЧЕНИЯ

ОБЪЕКТЫ ЗДРАВООХРАНЕНИЯ

- ОБОСОБЛЕННОЕ СТРУКТУРНОЕ ПОДРАЗДЕЛЕНИЕ МО, ОКАЗЫВАЮЩЕЙ ПЕРВИЧНУЮ МЕДИКО-САНИТАРНУЮ ПОМОЩЬ

ОБЪЕКТЫ КАПИТАЛЬНОГО СТРОИТЕЛЬСТВА МЕСТНОГО ЗНАЧЕНИЯ

ОБЪЕКТЫ ФИЗИЧЕСКОЙ КУЛЬТУРЫ И МАССОВОГО СПОРТА

- СПОРТИВНОЕ СООРУЖЕНИЕ

ОБЪЕКТЫ ОБРАЗОВАНИЯ И НАУКИ

- ДОШКОЛЬНАЯ ОБРАЗОВАТЕЛЬНАЯ ОРГАНИЗАЦИЯ
- ОБЩЕОБРАЗОВАТЕЛЬНАЯ ОРГАНИЗАЦИЯ

ИНЫЕ ОБЛАСТИ В СВЯЗИ С РЕШЕНИЕМ ВОПРОСОВ МЕСТНОГО ЗНАЧЕНИЯ СЕЛЬСКОГО ПОСЕЛЕНИЯ

ОБЪЕКТЫ КУЛЬТУРЫ И ИСКУССТВА

- ОБЪЕКТЫ КУЛЬТУРНО-ДОСУГОВОГО (КЛУБНОГО) ТИПА

ОБЪЕКТЫ СЕЛЬСКОХОЗЯЙСТВЕННОГО НАЗНАЧЕНИЯ МЕСТНОГО ЗНАЧЕНИЯ;

- ПРЕДПРИЯТИЕ ПО РАЗВЕДЕНИЮ СЕЛЬСКОХОЗЯЙСТВЕННОЙ ПТИЦЫ

ОБЪЕКТЫ СПЕЦИАЛЬНОГО НАЗНАЧЕНИЯ

- КЛАДБИЩЕ

ПРОЧИЕ ОБЪЕКТЫ ОБСЛУЖИВАНИЯ

- АДМИНИСТРАТИВНОЕ ЗДАНИЕ

ОБЪЕКТЫ КУЛЬТУРНОГО НАСЛЕДИЯ (ОКН)

- ПАМЯТНИК

ЭКСПЛИКАЦИЯ ОБЪЕКТОВ КУЛЬТУРНОГО НАСЛЕДИЯ РЕГИОНАЛЬНОГО ЗНАЧЕНИЯ:

1. БРАТСКАЯ МОГИЛА СОВЕТСКИХ ВОИНОВ, ПОГИБШИХ В БОЯХ С ФАШИСТСКИМИ ЗАХВАТЧИКАМИ В 1943 ГОДУ. ЗАХОРОНЕНО 30 ЧЕЛОВЕК, УСТАНОВЛЕНЫ ИМЕНА 3 ЧЕЛОВЕК. ОБЕЛИСК.
2. НИКОЛАЕВСКИЙ ХРАМ
3. «СТАРООБРЯДЧЕСКАЯ ЦЕРКОВЬ»

							№19-ПЗ(Д) от 19 мая 2023 г.		
							ГЕНЕРАЛЬНЫЙ ПЛАН НИКОЛАЕВСКОГО СЕЛЬСКОГО ПОСЕЛЕНИЯ ВЕЙДЕЛЕВСКОГО РАЙОНА БЕЛГОРОДСКОЙ ОБЛАСТИ ПРОект внесения изменений		
Изм.	Кол.уч.	Лист	№док.	Подпись	Дата				
							МАТЕРИАЛЫ ПО ОБОСНОВАНИЮ	Стадия	Лист	Листов
ДИРЕКТОР			ВОЛКОВ					П	21	
ГИП			ЛЫКОВА				ООО «ГЕОИНФОРМСЕРВИС»			
ДИРЕКТОР			ЩЕРБАКОВ				ООО «ГЕОИНФОРМСЕРВИС»			